

COMUNE DI SINISCOLA

PROVINCIA DI NUORO





LAVORI DI REALIZZAZIONE DI UNA ROTATORIA

DPP	Preliminare	Definitivo	Esecutivo
Progetto	REALIZZAZIONE DI UNA ROTATORIA STRADALE -INTERSEZIONE TRA VIA DEGASPERI - VIA GRAMSCI - VIA ISALLE		
Tavola	TRIANGOLI DI VISIBILITA' VERIFICHE	scala	
4			
Committente: Comune di Siniscola	Progettista: ING.EFISIO PAU		
Il Sindaco: sig. Rocco Celentano	Collaboratori Tecnici:		
	Responsabile Unico del Procedimento:		
	Ing. Efisio Pau		

Velocità di progetto= 50 Km/h
Distanza di Visibilità per l'arresto= 54,47 m

Criterio di visibilità per veicoli in circolo
velocità interna alla rotatoria 25 Km/h

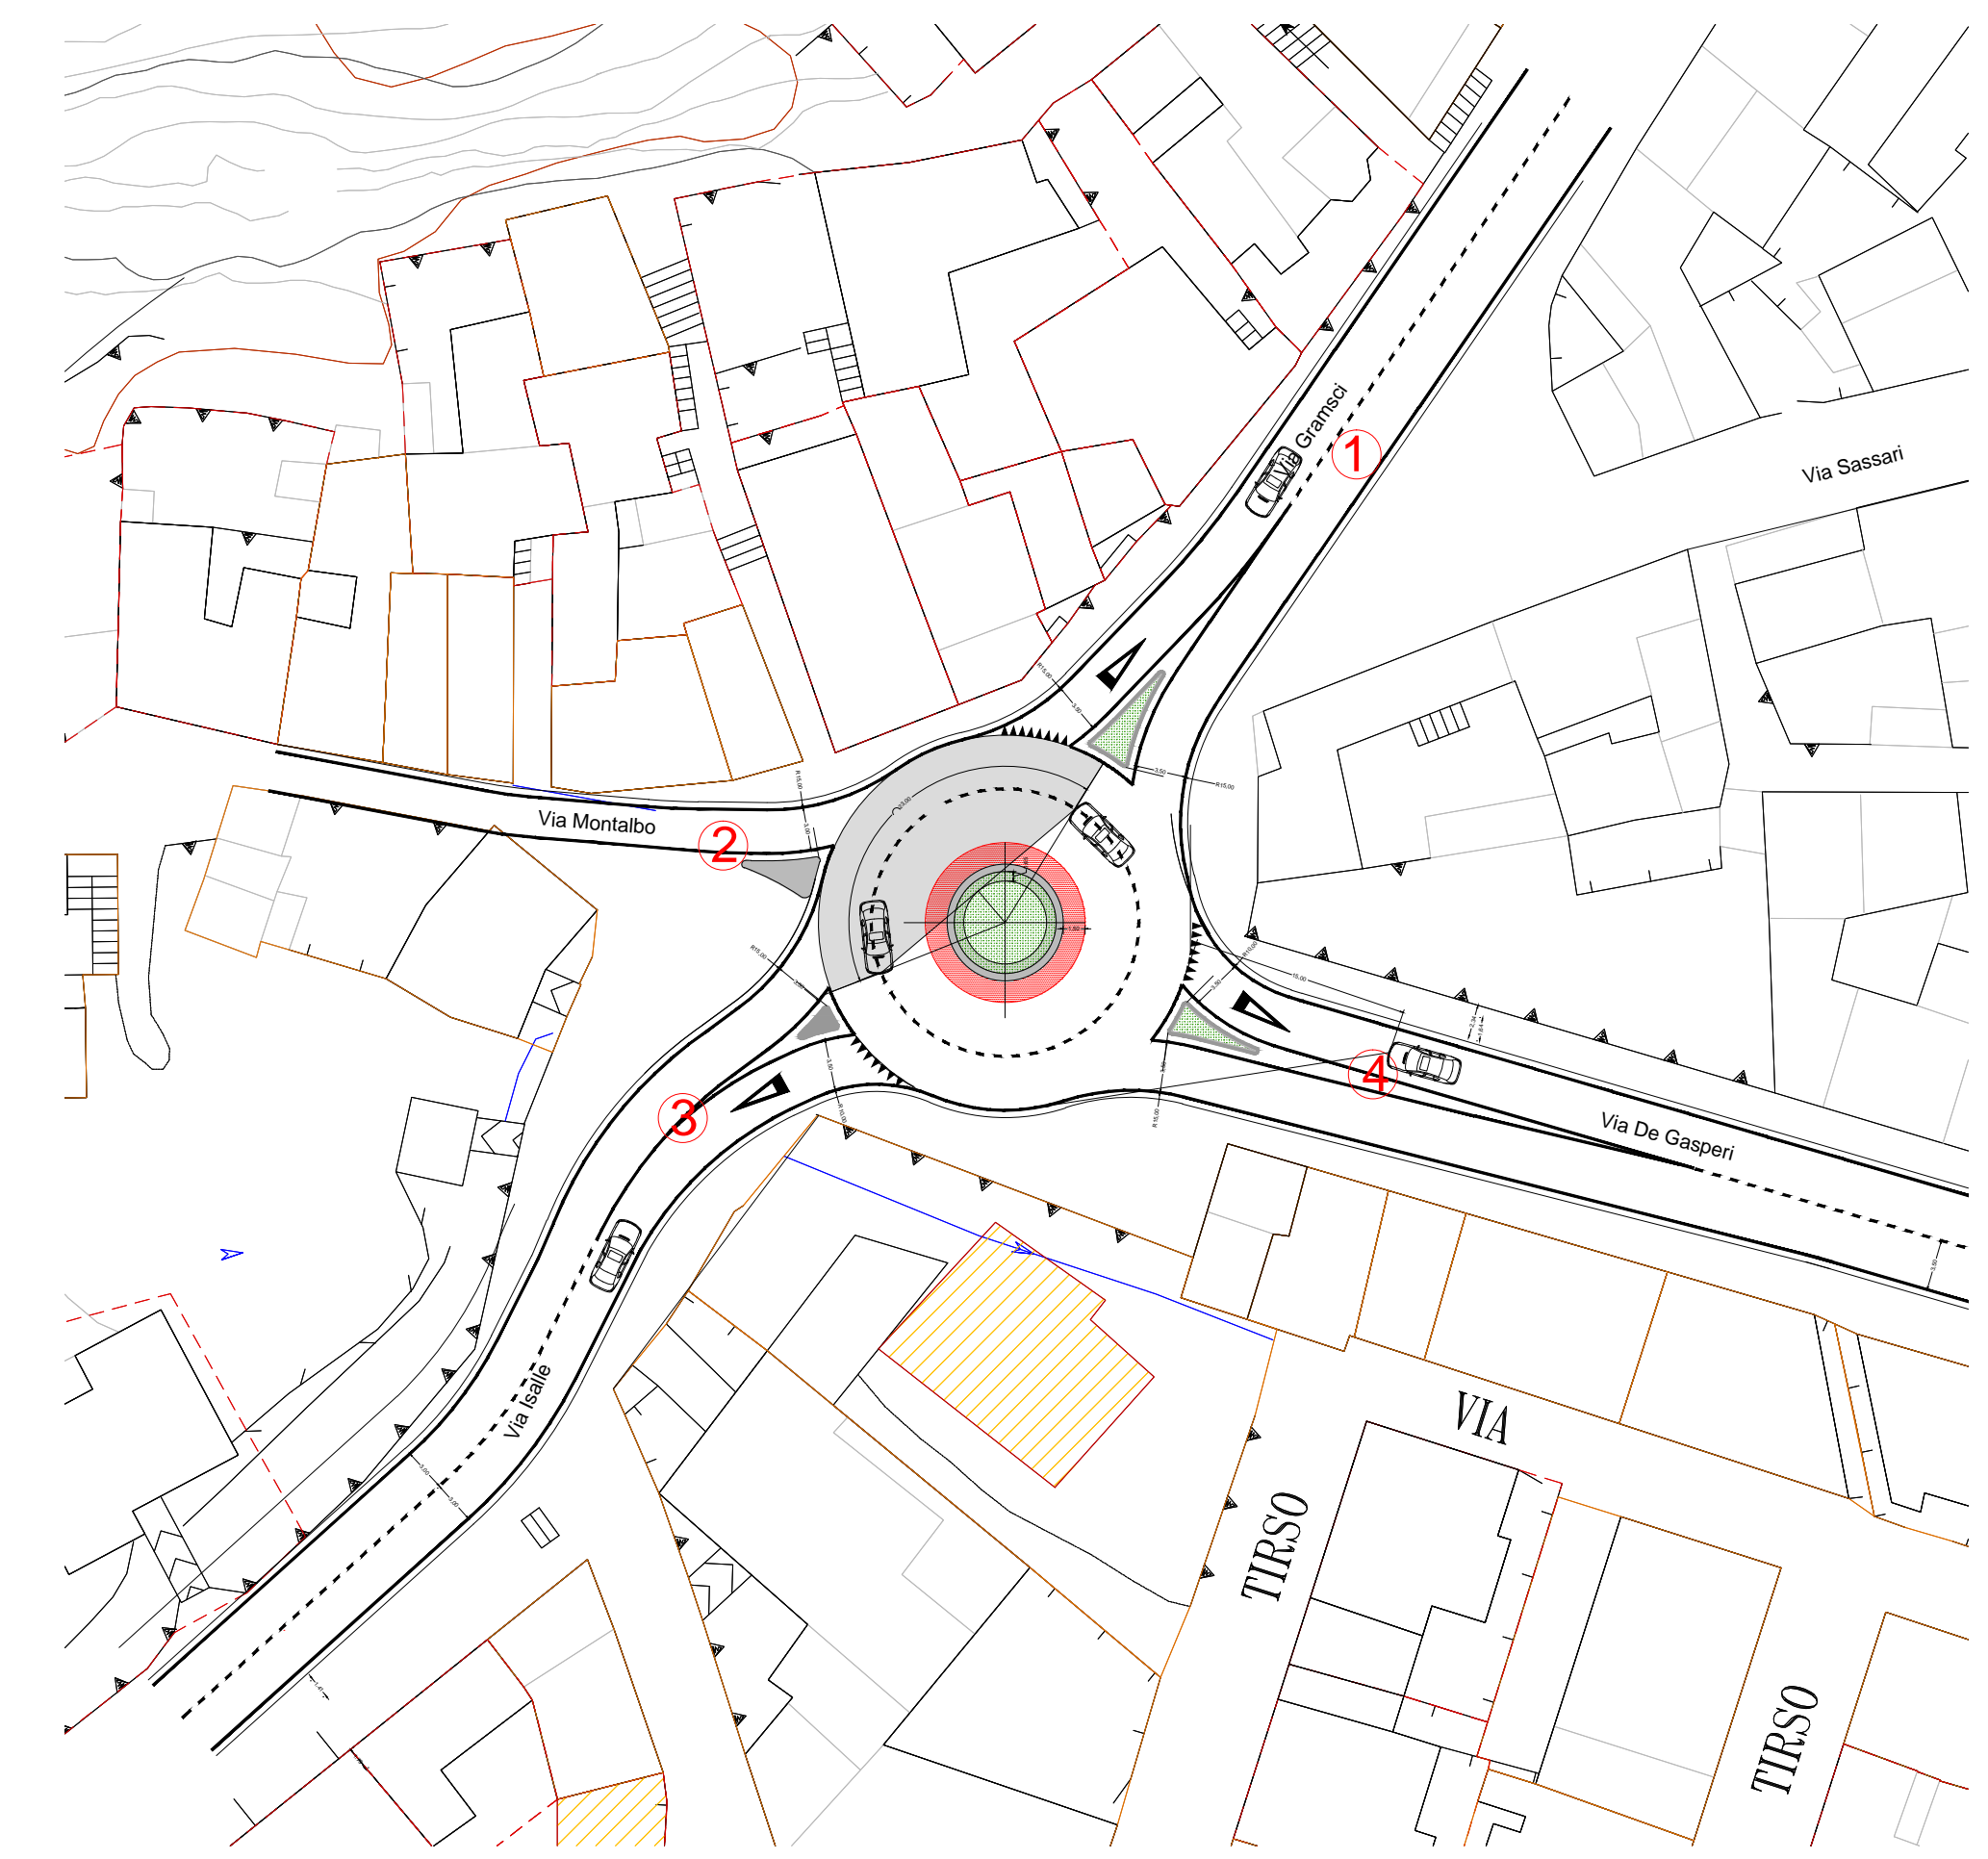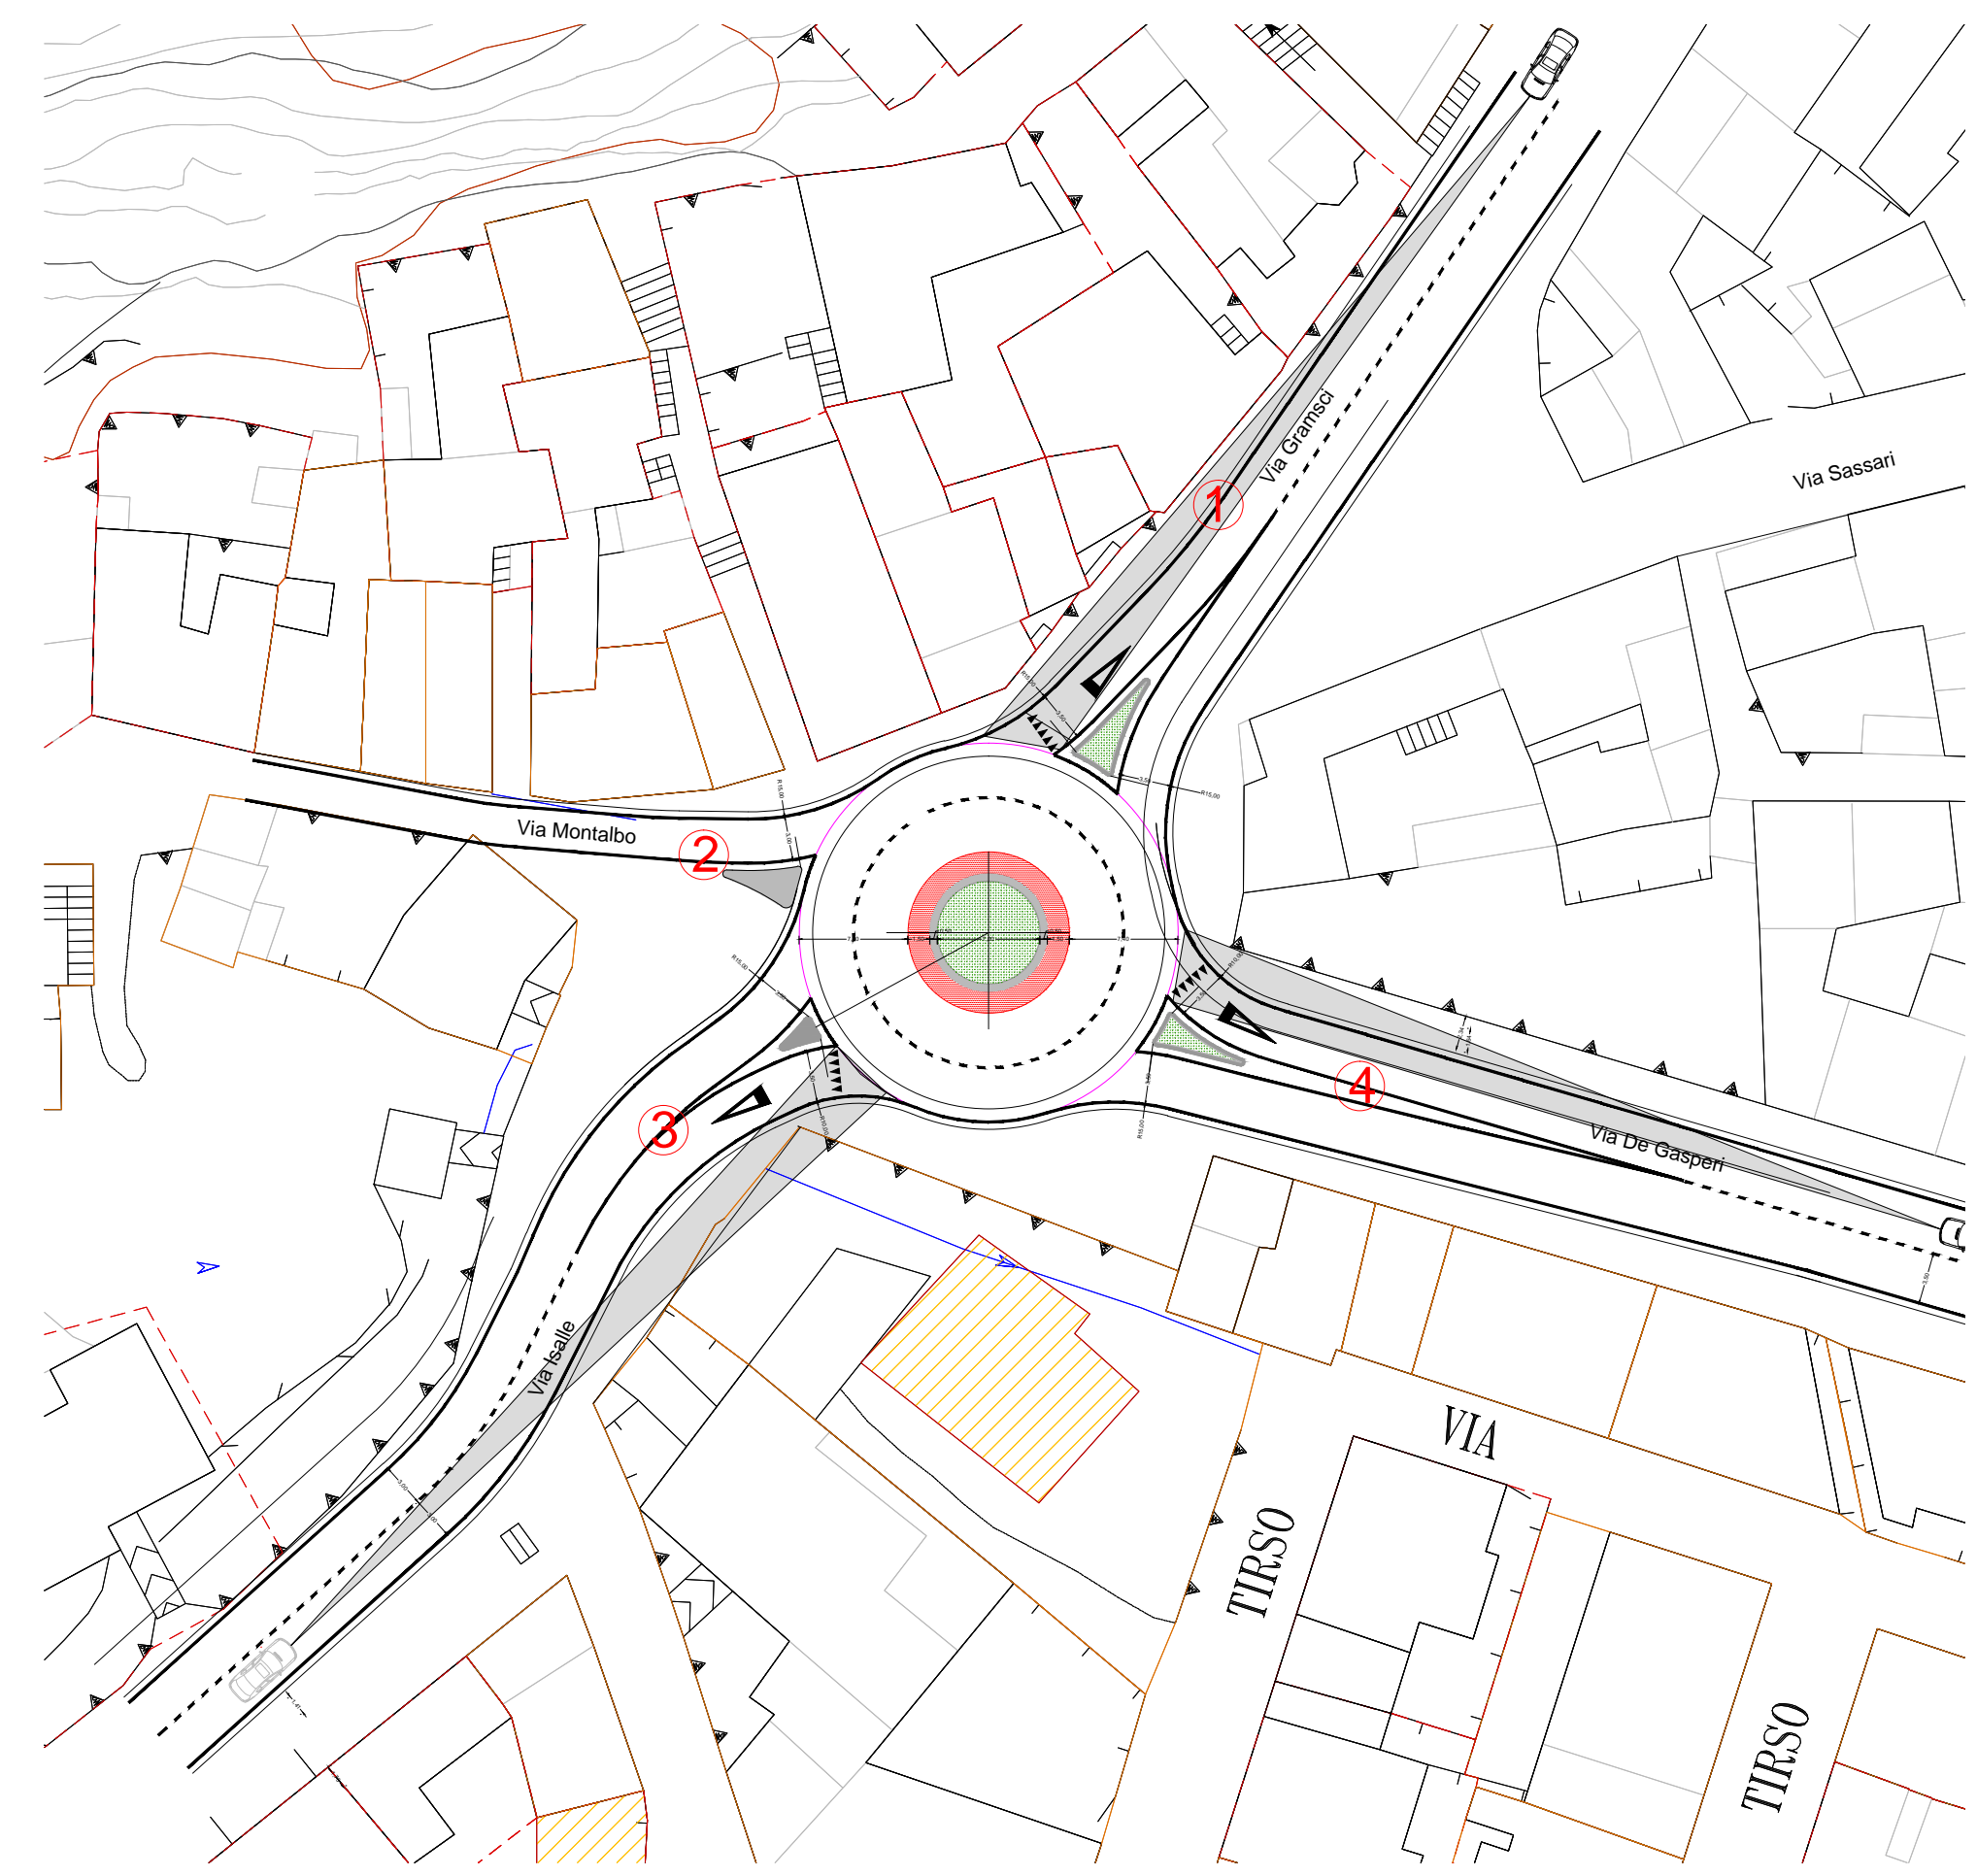

Zona in cui è necessaria la visibilità

Zona libera da garantire

